


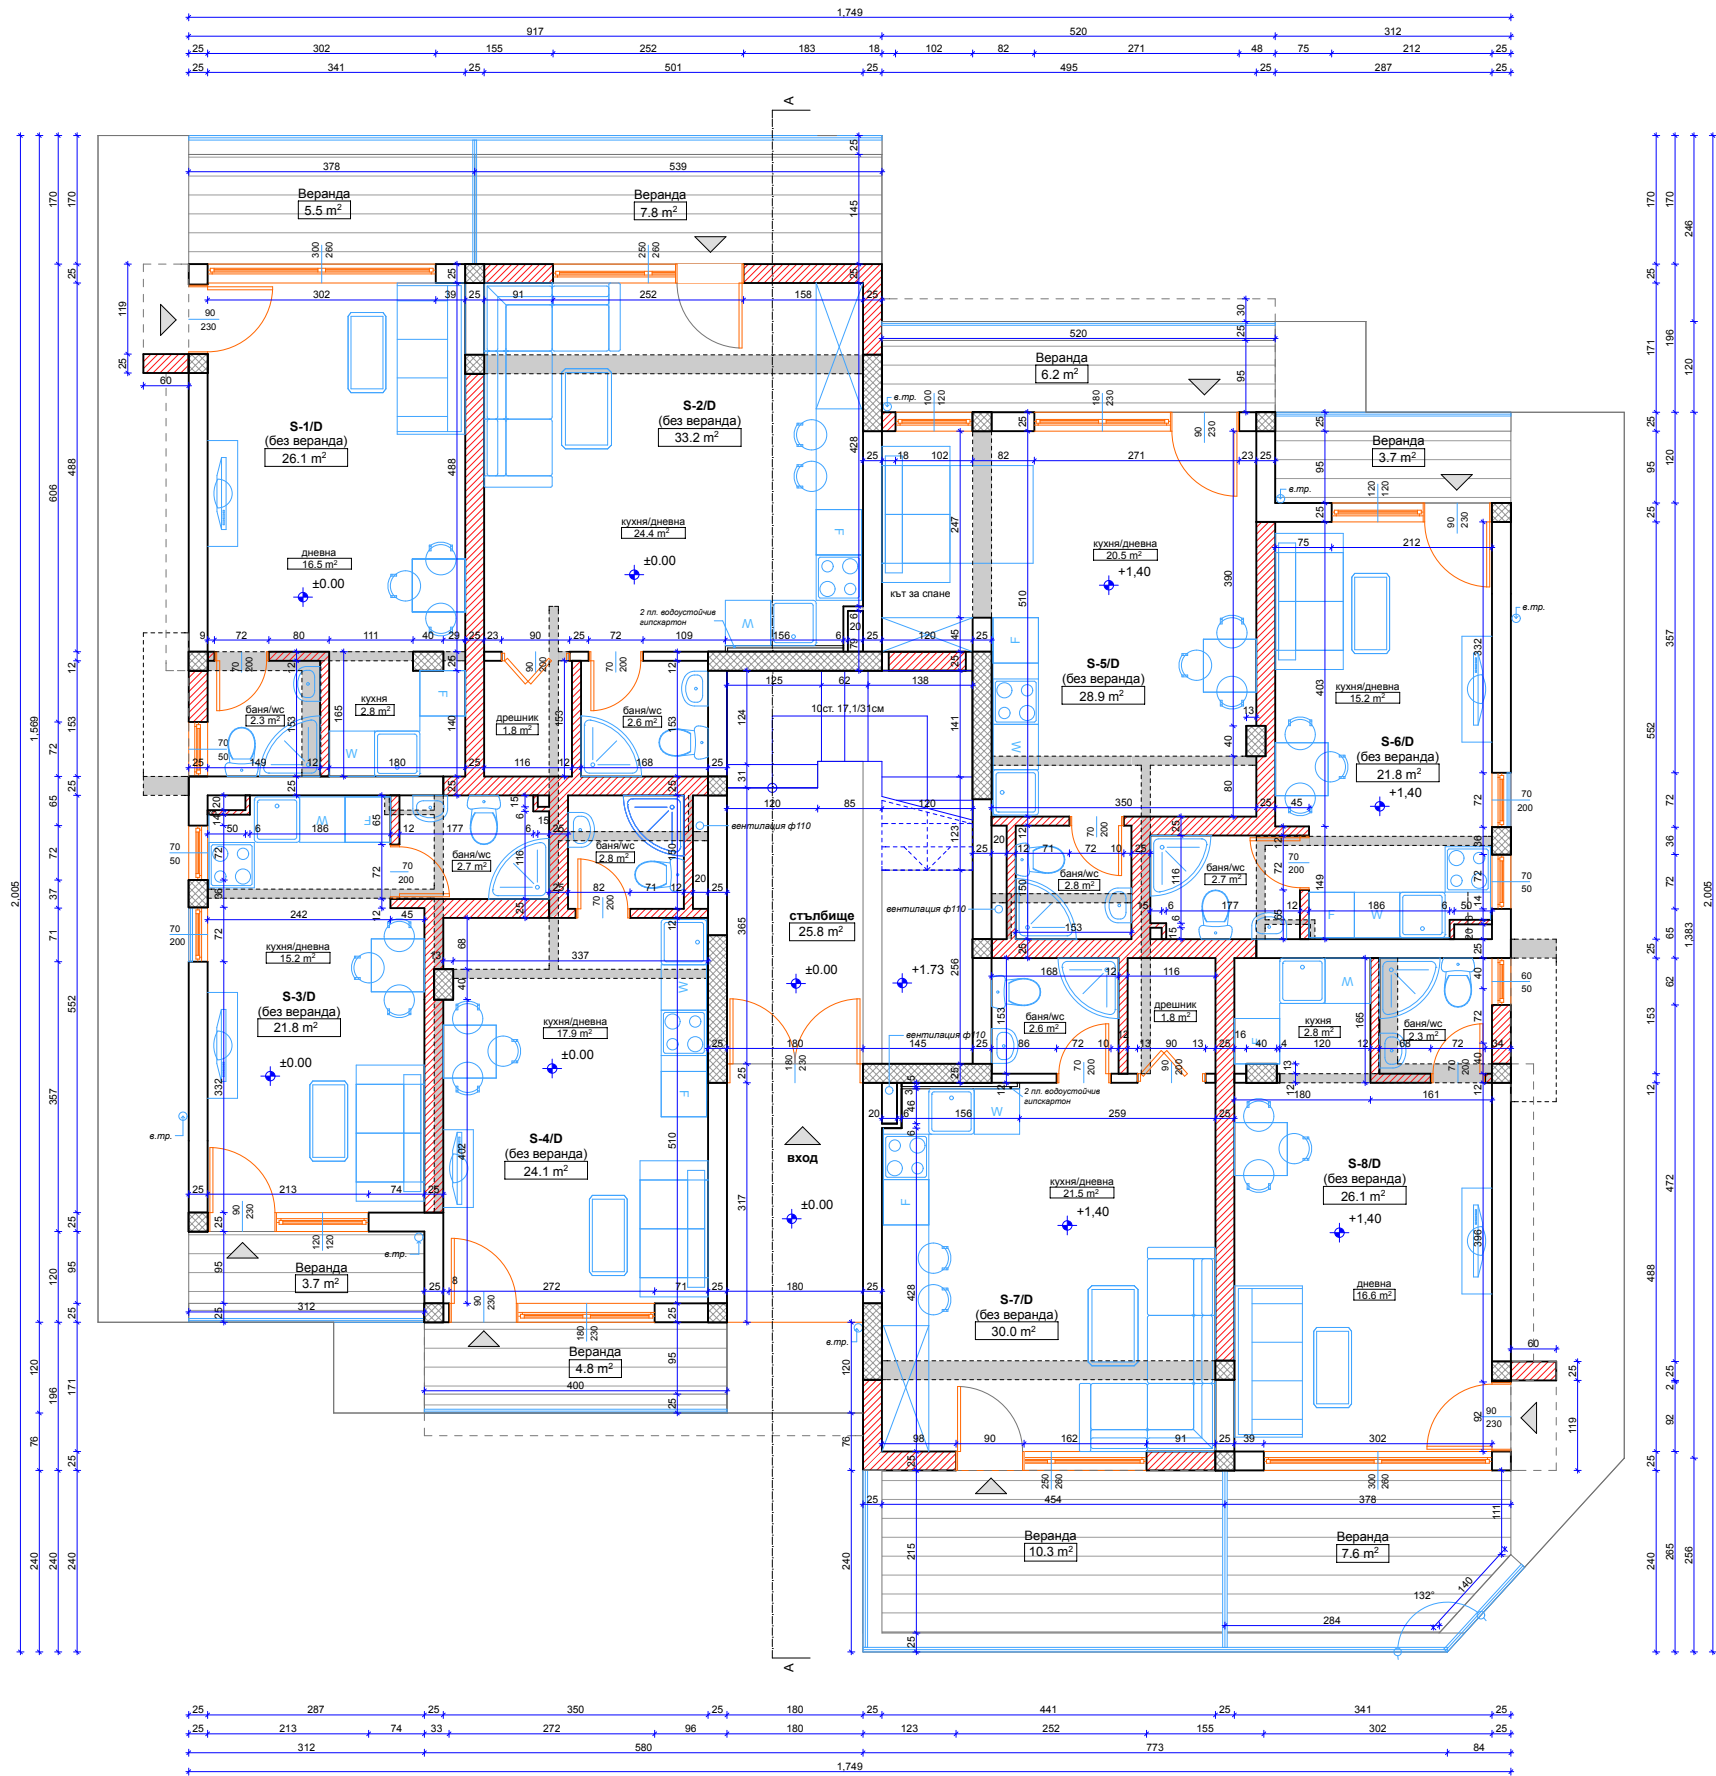


ЛЕГЕНДА:

- събарят се

- иззидват се

помещение	под	стени	таван	плоч
S-1/D				
дневна	гранитогрес	латекс	латекс	16.5 м²
кухня	гранитогрес	латекс	латекс	2.8 м²
баня/вс	теракот	фаянс	латекс	2.3 м²
S-2/D				
дневна+кухня	гранитогрес	латекс	латекс	24.4 м²
дрешник	ламинат	латекс	латекс	1.8 м²
баня/вс	теракот	фаянс	латекс	2.6 м²
S-3/D				
дневна+кухня	гранитогрес	латекс	латекс	15.2 м²
баня/вс	теракот	фаянс	латекс	2.7 м²
S-4/D				
дневна+кухня	гранитогрес	латекс	латекс	24.1 м²
баня/вс	теракот	фаянс	латекс	2.8 м²
S-5/D				
дневна+кухня	гранитогрес	латекс	латекс	20.5 м²
баня/вс	теракот	фаянс	латекс	2.8 м²
S-6/D				
дневна+кухня	гранитогрес	латекс	латекс	15.2 м²
баня/вс	теракот	фаянс	латекс	2.7 м²
S-7/D				
дневна+кухня	гранитогрес	латекс	латекс	21.5 м²
дрешник	ламинат	латекс	латекс	1.8 м²
баня/вс	теракот	фаянс	латекс	2.6 м²
S-8/D				
дневна+кухня	гранитогрес	латекс	латекс	26.5 м²
кухня	гранитогрес	латекс	латекс	2.8 м²
баня/вс	теракот	фаянс	латекс	2.3 м²
стъпбище	гранитогрес	латекс	латекс	25.8 м²

ЗП - 237,7 м²

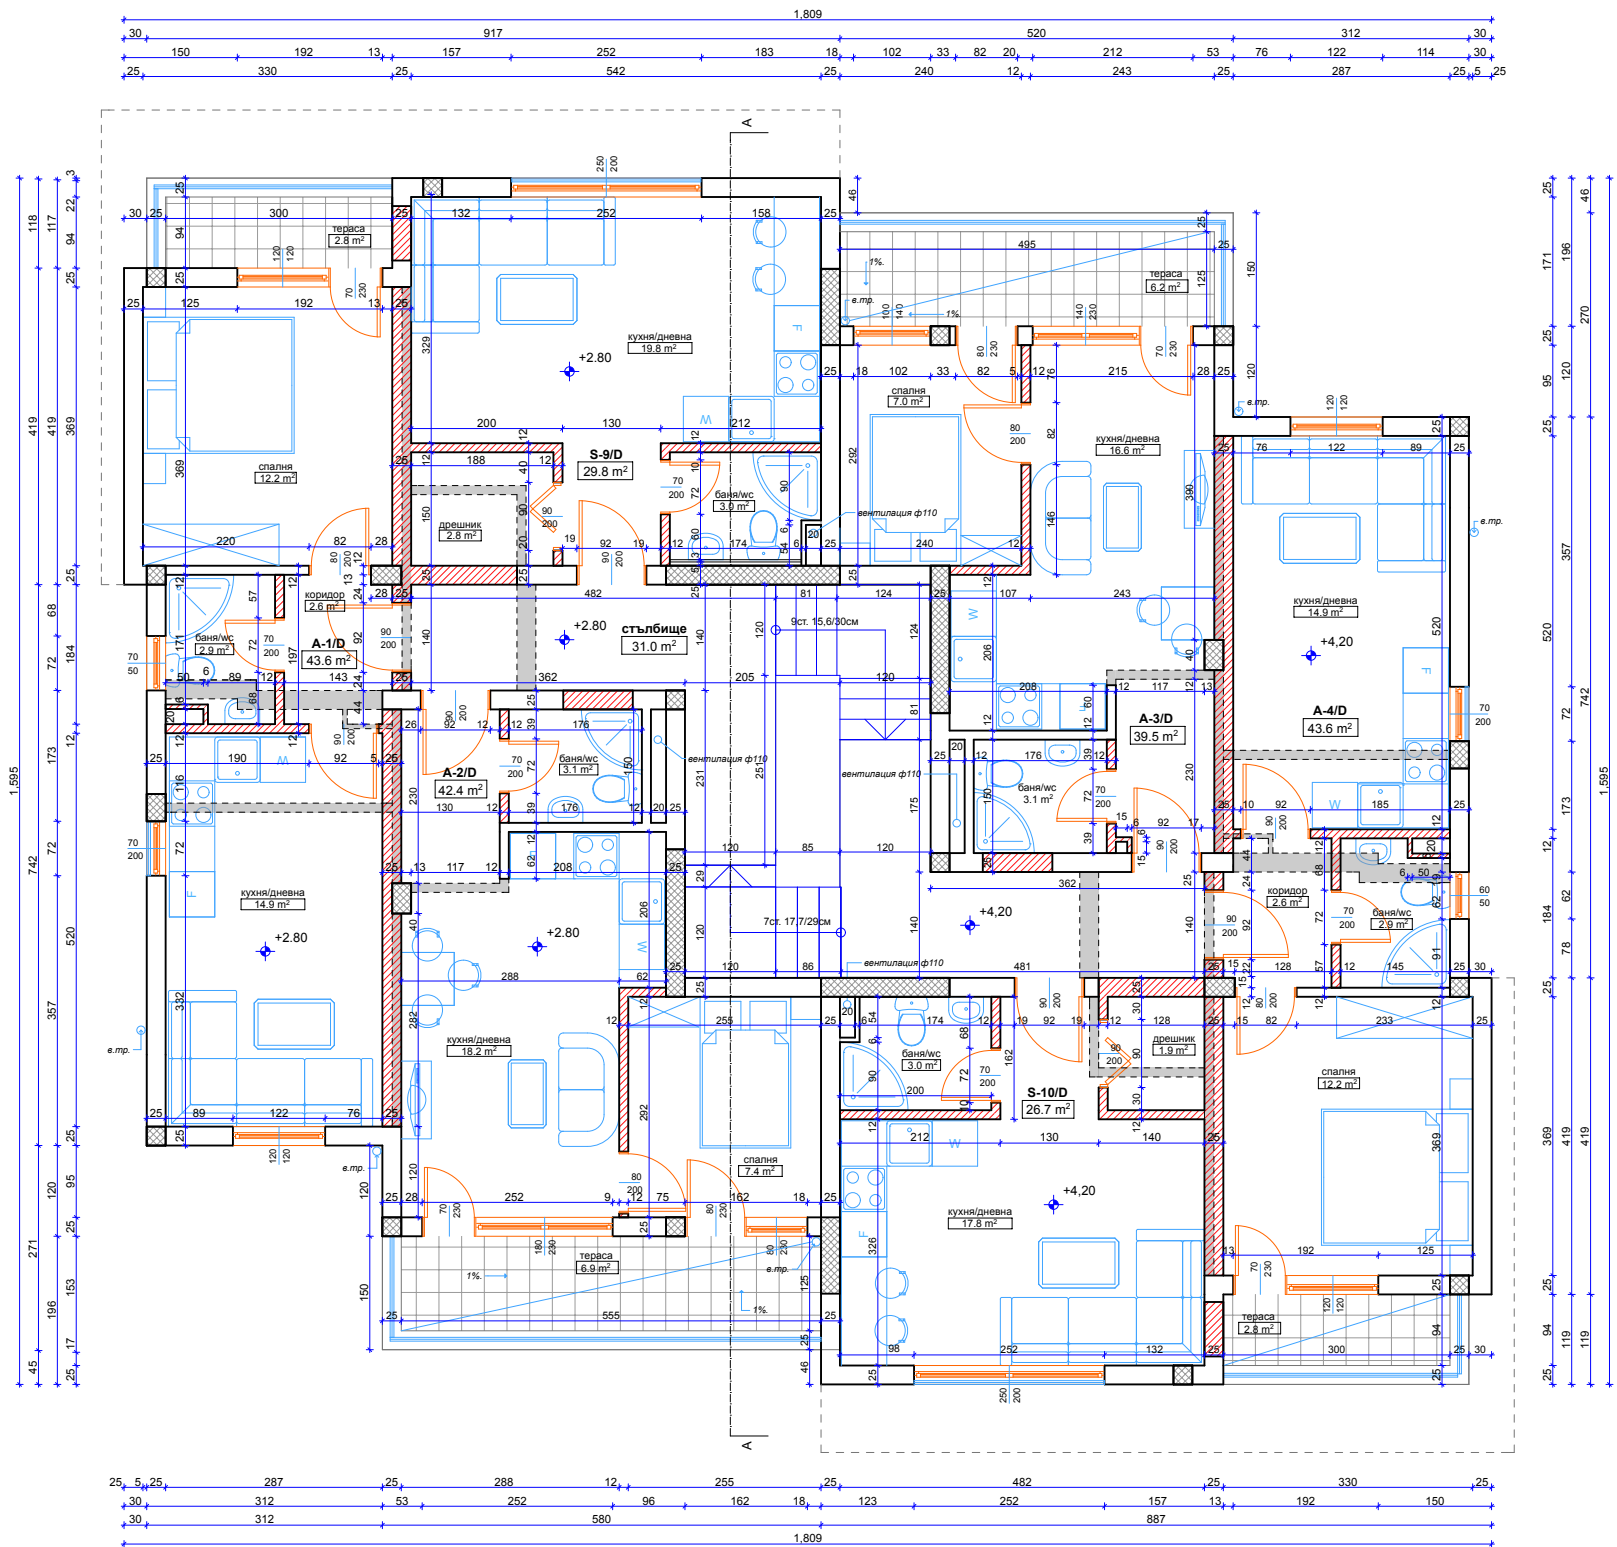

ЛЕГЕНДА:

събят се

иззидат се

помещение	под	стени	таван	плоч
A-1/D				
дневна/кухня	гранитогрес	латекс	латекс	14.9 м²
спалня	ламинат	латекс	латекс	12.2 м²
баня/вс	теракот	фаянс	латекс	2.9 м²
A-2/D				
дневна/кухня	гранитогрес	латекс	латекс	18.2 м²
спалня	ламинат	латекс	латекс	7.4 м²
баня/вс	теракот	фаянс	латекс	3.1 м²
S-9/D				
дневна/кухня	гранитогрес	латекс	латекс	19.8 м²
дрешник	ламинат	латекс	латекс	2.8 м²
баня/вс	теракот	фаянс	латекс	3.0 м²
A-3/D				
дневна/кухня	гранитогрес	латекс	латекс	16.6 м²
спалня	ламинат	латекс	латекс	7.0 м²
баня/вс	теракот	фаянс	латекс	3.1 м²
A-4/D				
дневна/кухня	гранитогрес	латекс	латекс	14.9 м²
спалня	ламинат	латекс	латекс	12.2 м²
баня/вс	теракот	фаянс	латекс	2.9 м²
S-10/D				
дневна/кухня	гранитогрес	латекс	латекс	17.8 м²
дрешник	ламинат	латекс	латекс	1.9 м²
баня/вс	теракот	фаянс	латекс	3.0 м²
Стълбище	гранитогрес	латекс	латекс	31.0 м²
ЗП - 256,8 м²				